

PARC DE LES VIES


CORREDORS VERDS COM PROJECTES DE RENATURALITZACIÓ URBANA

L'evolució urbanística de la ciutat de Palma no ha prioritzat històricament l'existència d'amplis espais públics que espongin la trama urbana. En conseqüència, l'existència de grans espais verds o parcs de qualitat és força limitada.


Aquest projecte estratègic s'inscriu en un pla global de infraestructura verda, formada entre altres àmbits pels corredors verds, orientats a revertir aquesta situació. El corredor verd de SES VIES, connectarà Plaça Espanya fins al Torrent Gros. Connectant ecològicament els diferents espais al llarg del seu recorregut, transformant d'aquesta forma l'espai públic, dotant-lo d'una escala metropolitana.

OBJECTIUS PRINCIPALS DEL PROJECTE:

1. Incorporació de nous espais lliures i elements de connexió a la fi d'assegurar la continuïtat del corredor verd entre Plaça Espanya, Son Fusteret i el Torrent Gros.
2. Renaturalització de la zona de Son Fusteret a la fi de recuperar el caràcter de Parc a la zona que actualment ocupa la Fira del Ram i aparcament, tot i mantenir la Fira en un espai amb superfície drenant tipus sauló i arbrat.
3. Integració d'instal·lacions esportives al corredor verd.
4. Connectar les zones verdes existents i posant en valor la trama urbana que atravesava.

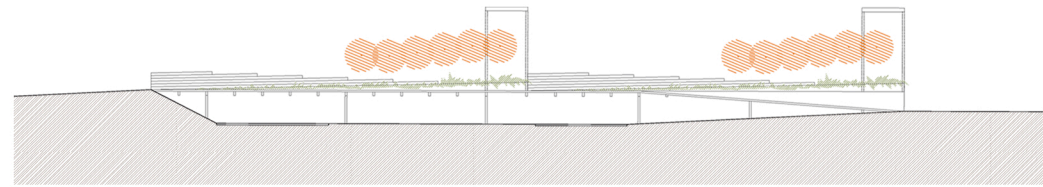

11. Proposta nova connexió Son Fusteret

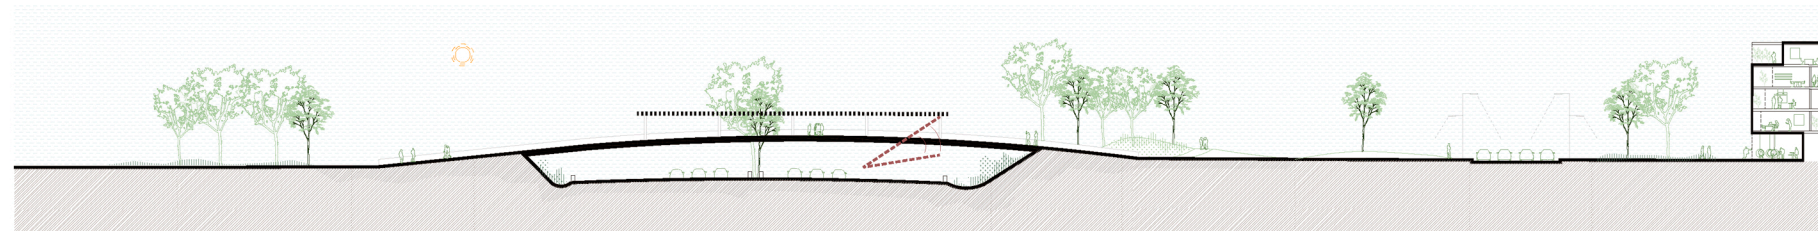

8. Connexió amb Son Cladera



2. Connexió ja existent Son Fortesa Nord



12. Zona de Parc de les Vies ja executada



9



1. Peatonalització dels carrers Jacint Verdaguer i Tomàs de Victòria
2. Connexió existent Son Fortesa Nord amb Son Fusteret
3. Espai Fira del Ram
4. Aparcaments sota topografia elevada
5. Camp de fútbol de Son Fusteret

6. Estació de metro Son Fuster Vell
7. Granja-escola jovent i horts urbans
8. Connexió amb Son Cladera
9. Nova trama urbana Son Castelló Sud
10. Connexió vianants i ciclistes entre el Parc de les Vies amb Son Rullan, Verge de Lluc i el Pont d'Inca

11. Proposta nova connexió Son Fusteret
12. Zona de Parc de les Vies ja executada