


LOT 1: IMATGES I MIDES APROXIMADES DEL CASAL SOLLERIC







14,04

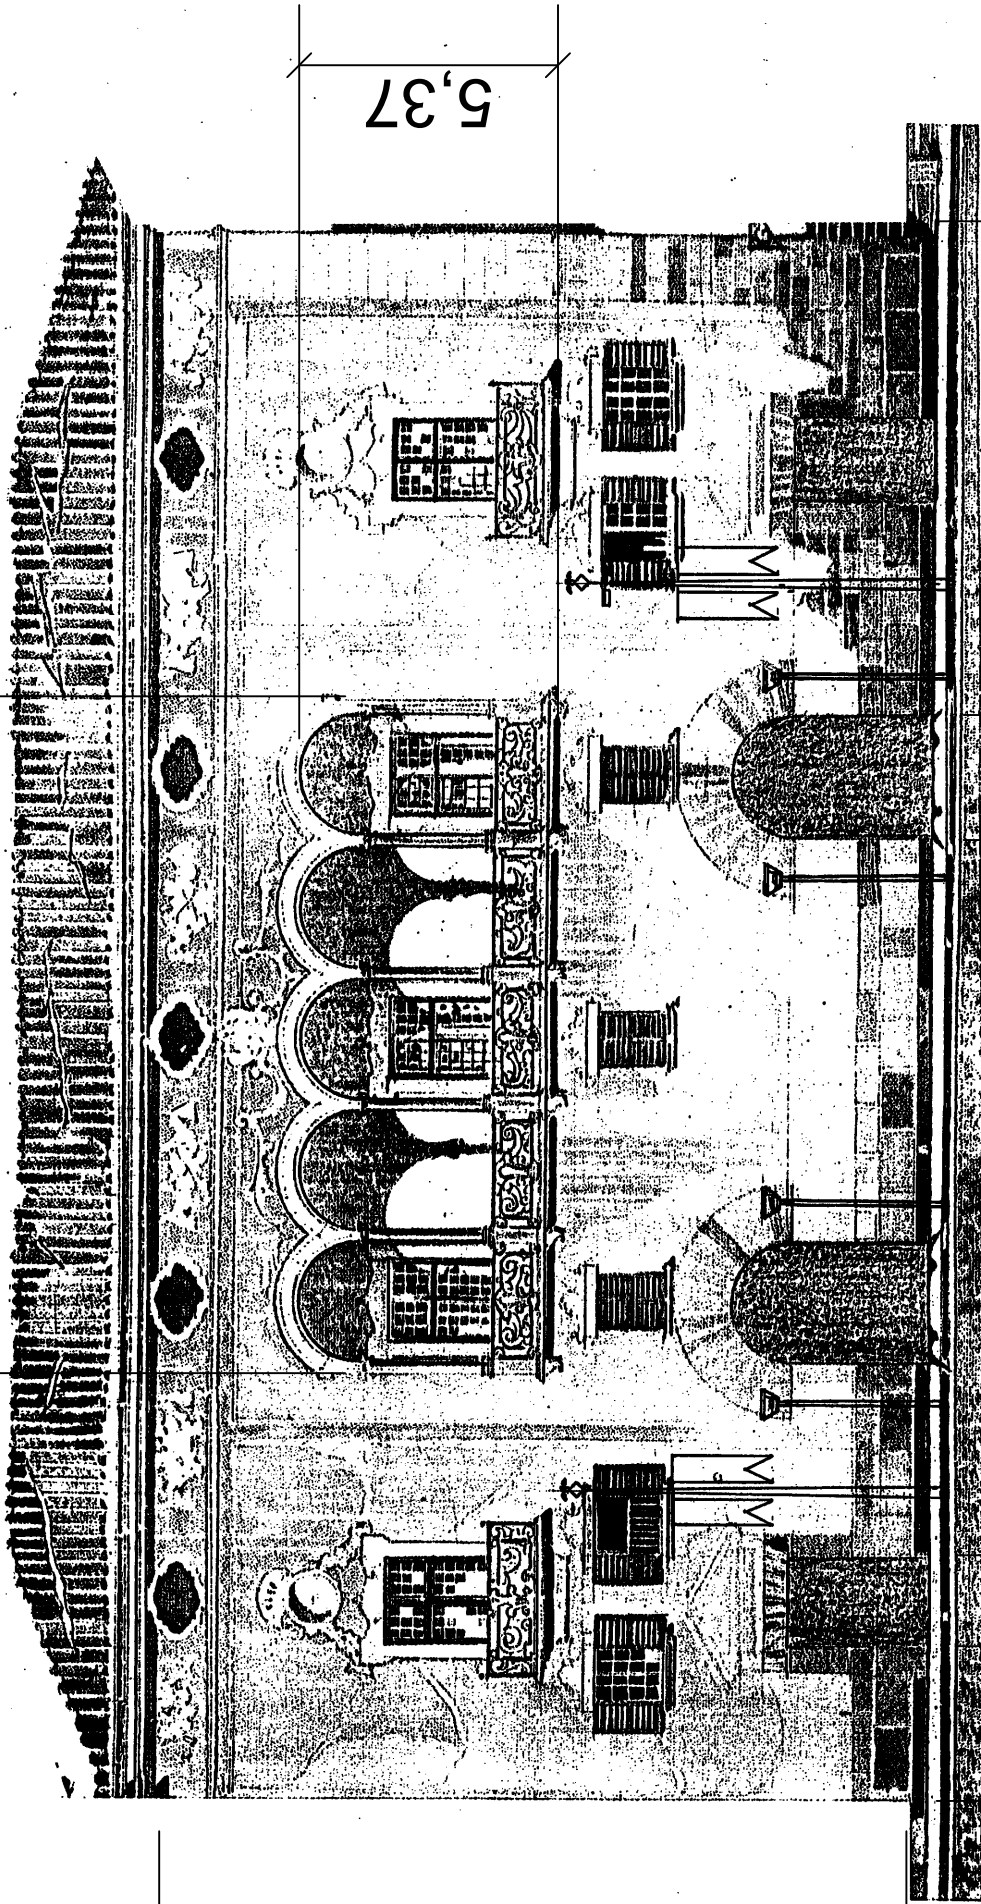

5,37

15,5

2,55

1,9

PALAU SOLLERIC

ALZADO PASEO DEL BORNE E. 1/100

Mides aproximades

31.3